

**ELEV. II**

**ELEV. I**

ITENS POR CONTA E A CARGO DO CLIENTE  
CONFORME NORMA NBR NM 207/1999

**PLANTA BAIXA** - Esc. 1:25


**ESPECIFICAÇÕES E DADOS**

N.	#1	#2
TIPO DE ELEVADOR	PASSEGEIROS	
ACIONAMENTO	ELETRICO 1:2	
CAPACIDADE	750kg/10PASS.	
VELOCIDADE	1m/min.	
PERCURSO	17550	
N. DE ENTRADAS	06	
N. DE PARADAS	06	
ATENDE PAVIMENTOS	0, 1, 2, 3, 4, 5	

- 1- QUADRO DE FORÇA E LUZ NA CASA DE MÁQUINAS ENERGIZADO.
- 2- EXTINTOR, TOMADAS E INTERRUPTOR NA CASA DE MÁQUINAS.
- 3- VENTILAÇÃO NATURAL OU MECÂNICA DA CASA DE MÁQUINAS.
- 4- CONSTRUÇÃO DAS CINTAS PARA FIXAÇÃO DAS GUIAS DO ELEVADOR.
- 5- CONSTRUÇÃO DAS VIGAS PARA FIXAÇÃO DAS BARRAS DAS PORTAS DE PVTD.
- 6- ESCADA MARINHEIRO PARA ACESSO AO POÇO DO ELEVADOR COM 800mm ACIMA DO PISO ACABADO.
- 7- INTERRUPTOR E TOMADA 600w NO FUNDO DO POÇO.
- 8- ARANDELA PARA ILUMINAÇÃO DO POÇO.
- 9- GANCHO DE 2000kgf NO TETO DA CASA DE MÁQUINAS E CAIXA DO ELEVADOR
- 10- POÇO IMPERMEABILIZADO.

Proprietário:		Tit.		PLANTA DE INSTALAÇÃO		ESC.	
Local:		Local:		(PLANTA BAIXA)		1:25	
Des.	Matéria	12/02/09	N°	PLT-010	Folha	1/4	Rev.
Verif.							
Aprov.							



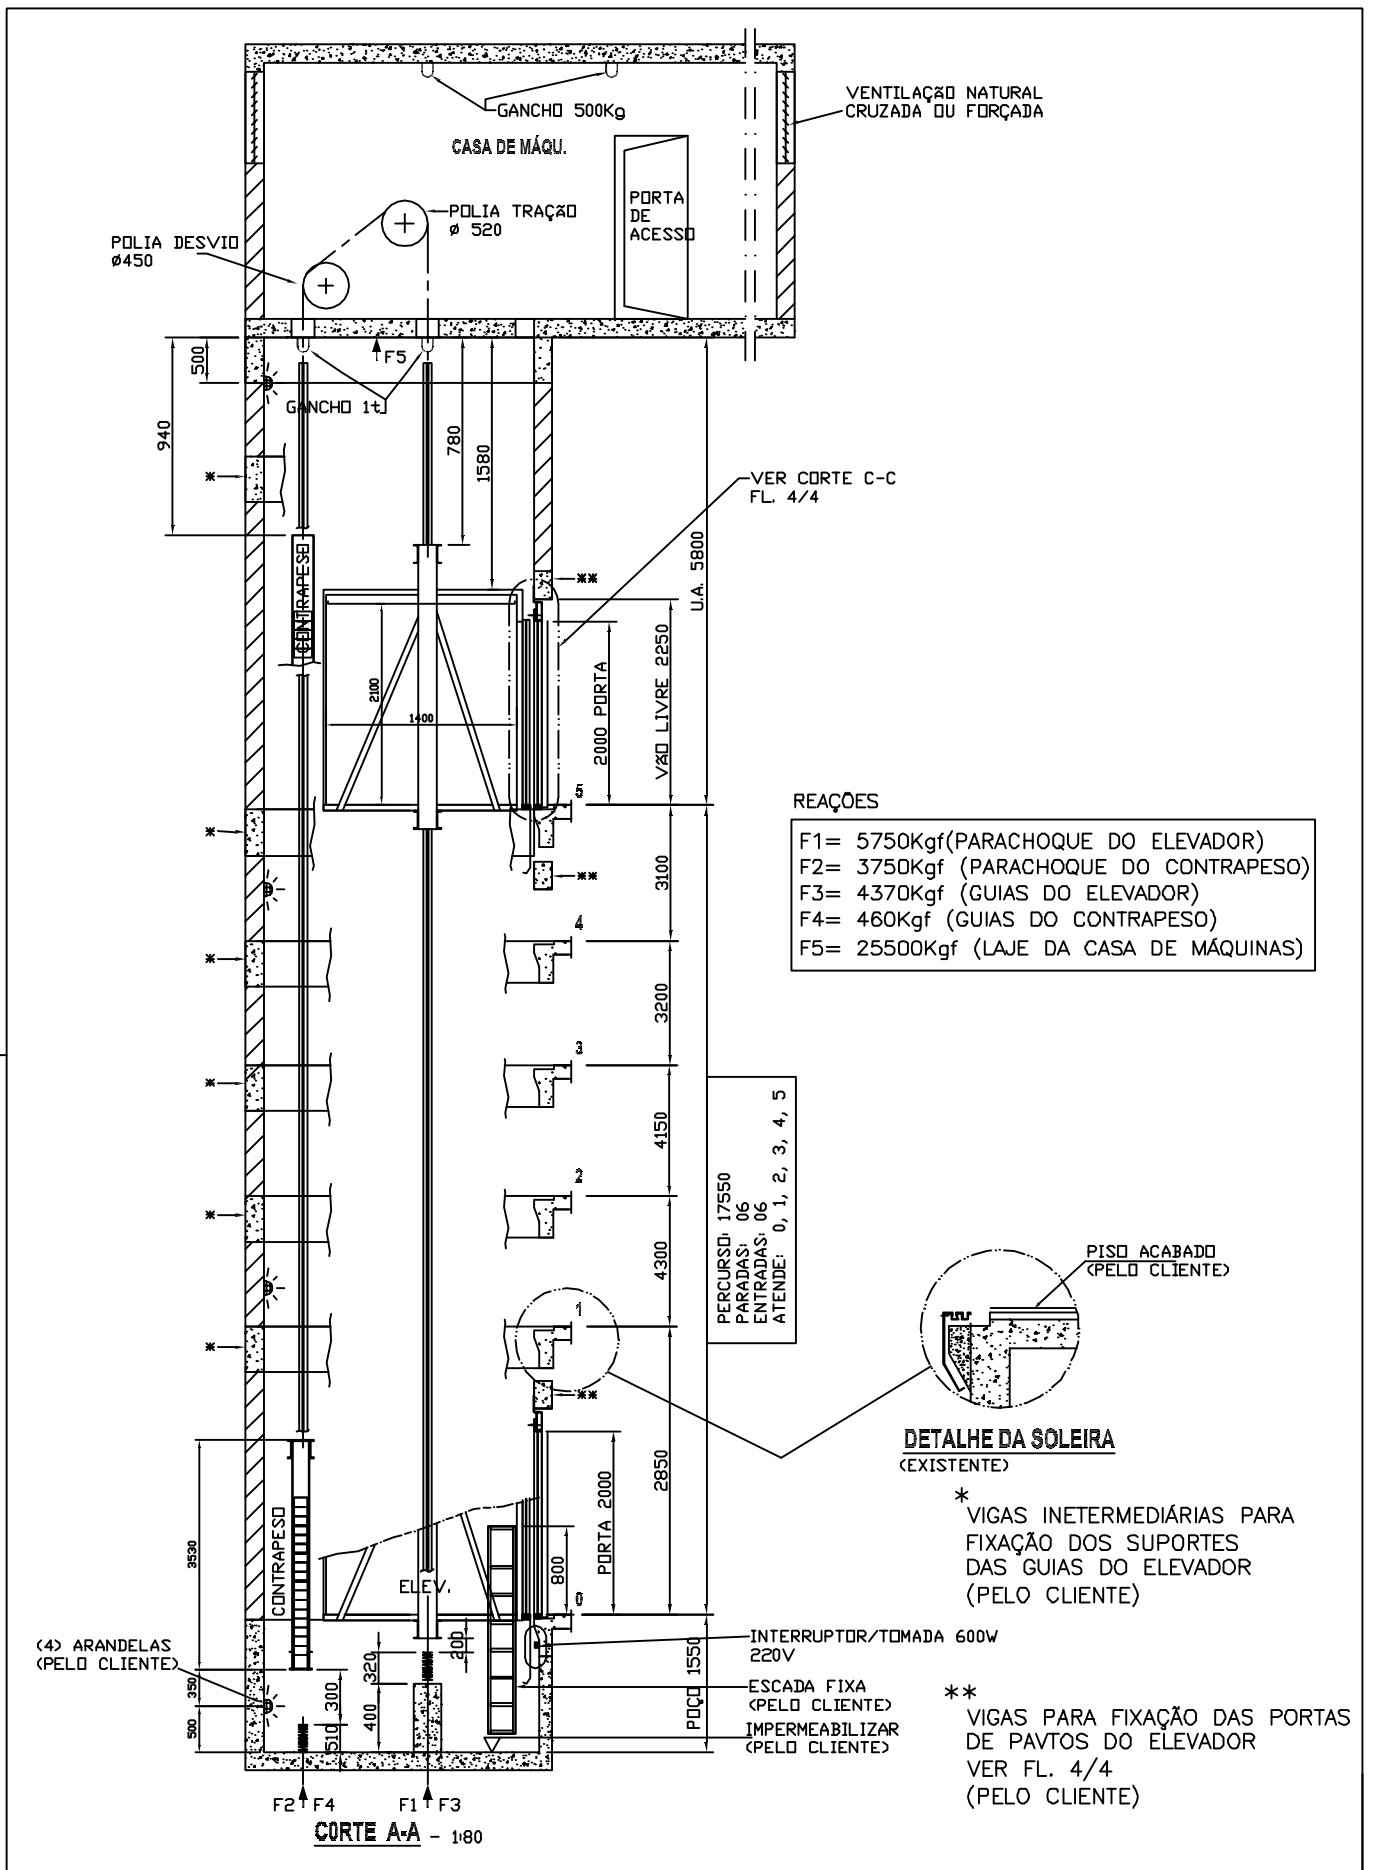

Proprietário:

Local:



Tit. PLANTA DE INSTALAÇÃO (CORTES)

ESC. 1:80

Des. M.Altéia

12/01/09 N°


PLT-010

Folha 2/4

Rev.

Verif.  
Aprov.



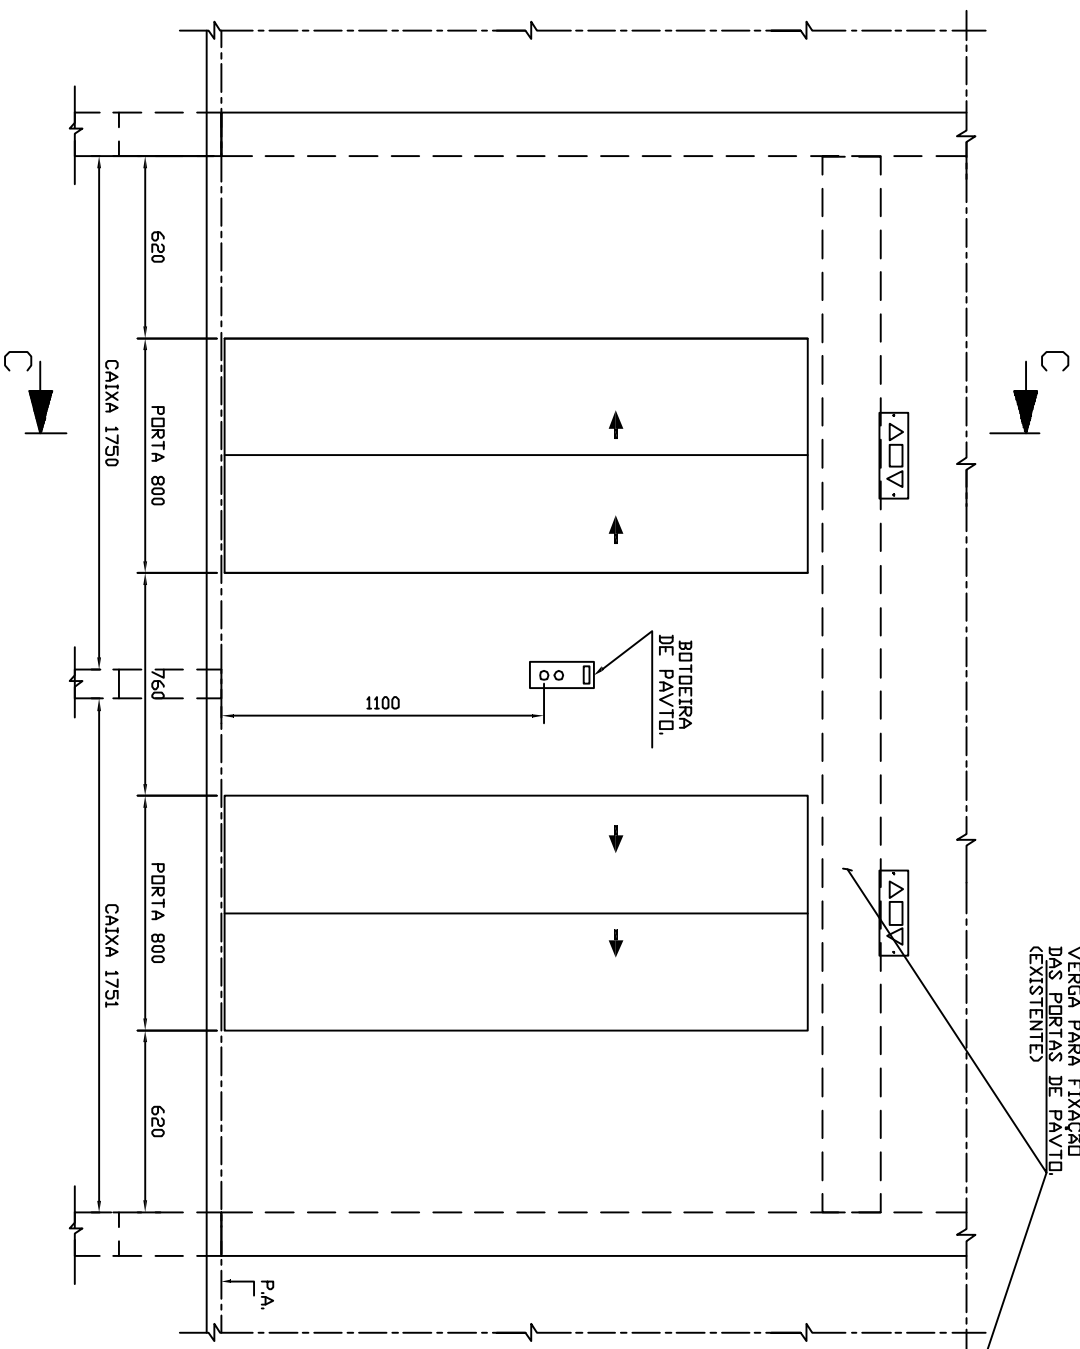


VERGA PARA FIXAÇÃO DAS PORTAS DE PAVTO (EXISTENTE)

BOTEIRA DE PAVTO.

**ENTRADA DOS PAVTOS.**


- ESC. 1/25

**CORTE C-C**

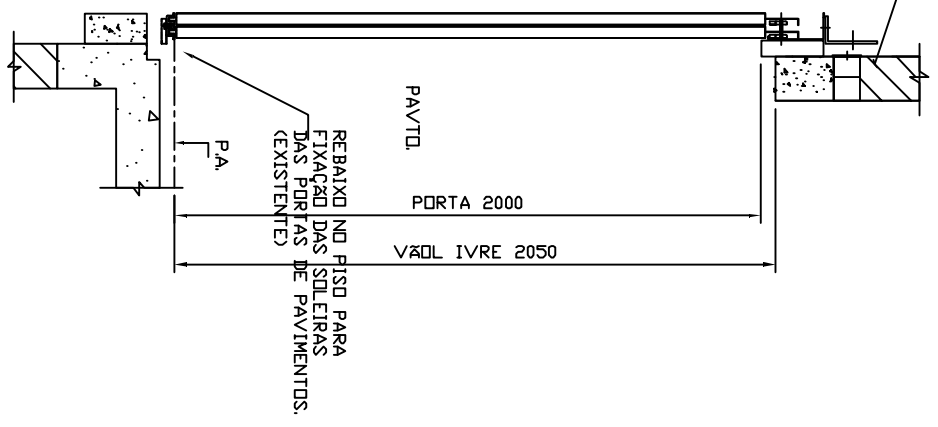

REBAIXO NO FISO PARA FIXAÇÃO DAS SOLEIRAS DAS PORTAS DE PAVIMENTOS. (EXISTENTE)

Proprietário:  
Local:

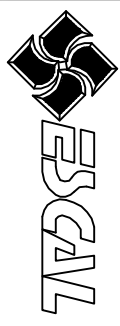

Tit.	PLANTA DE INSTALAÇÃO (ENTRADA DOS PAVTOS.)		ESC.	1:25
Des.	M.Altêda	12/02/09	Folha	4/4
Verif.			Rev.	
Aprov.				
PLT-010				